



ALLEGATO A – Prescrizioni Generali e Prescrizioni Tecniche
Società MAGNI IMPIANTI SRL - Stabilimento in Strada Provinciale Olcenengo n. 49 - Caresanablot (VC)

ALLEGATO A1.a – Planimetria con aree di stoccaggio rifiuti

PLANIMETRIA GENERALE - PIANTA PIANO TERRA - SCALA 1:250

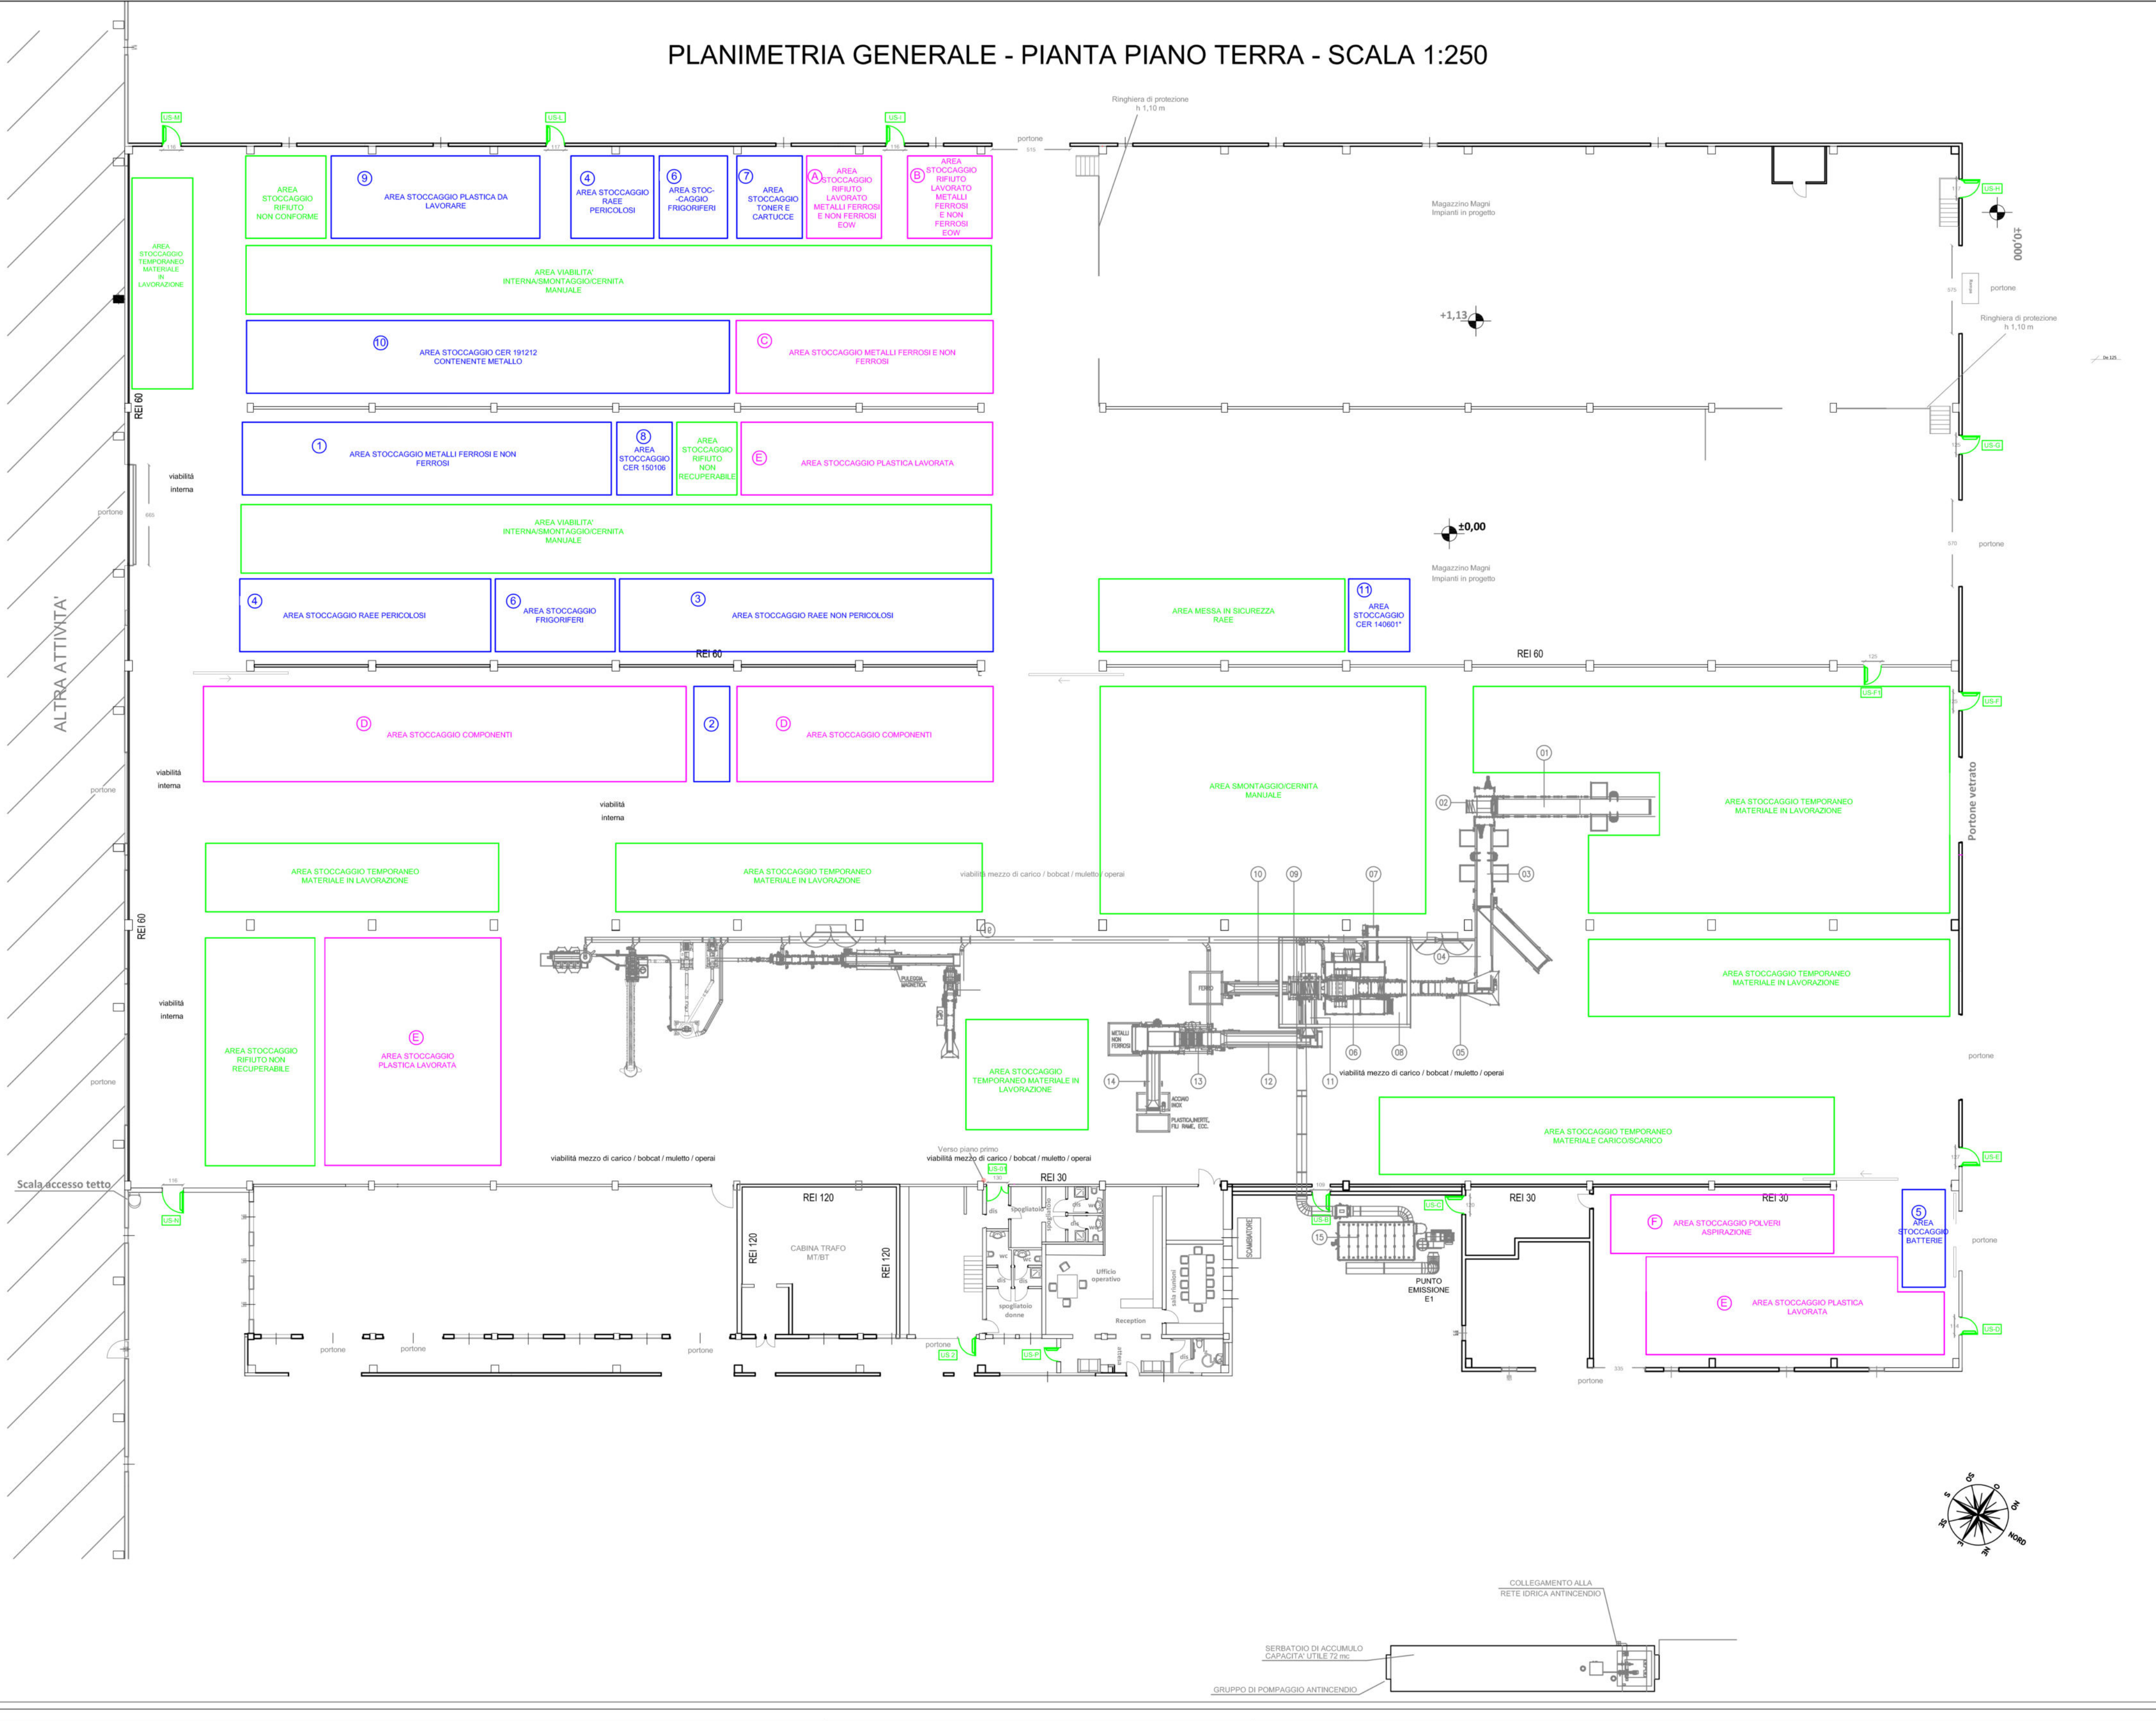

PLANIMETRIA GENERALE - PIANTA PIANO PRIMO - SCALA 1:250

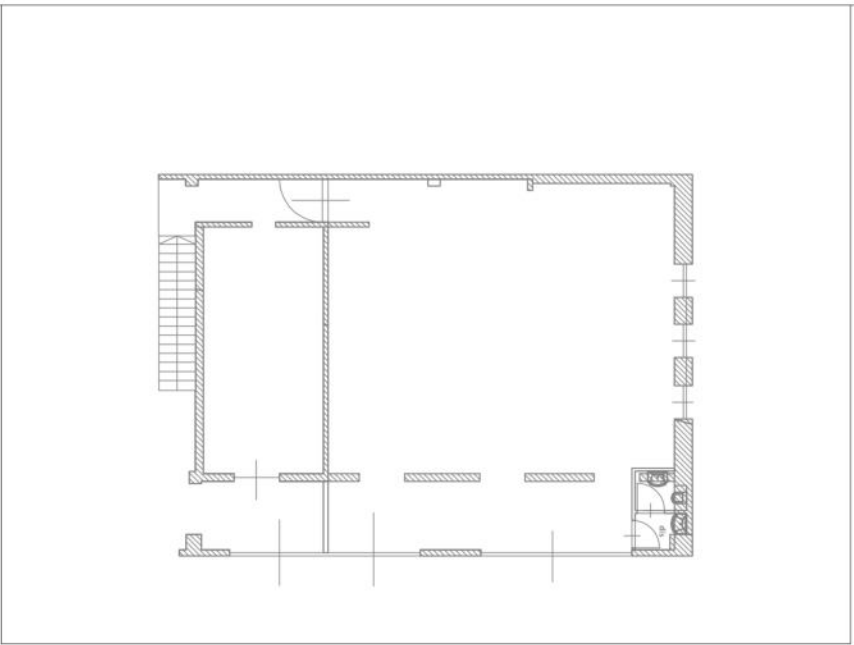

AREA STOCCAGGIO RIFIUTO LAVORATO	RIFIUTI LAVORATI PRESENTI
A	METALLI FERROSI E NON FERROSI EOW
B	METALLI FERROSI E NON FERROSI EOW
C	METALLI FERROSI E NON FERROSI EOW - PLASTICA - INERTI: CEMENTO, CERAMICI
D	MOTORI ELETTRICI - COMPONENTI ELETTRONICI: HARD DISK, ALIMENTATORI, TRASFORMATORI, BOBINE - FLUFF da RAEE - CAVI ELETTRICI

Area di stoccaggio	Categoria merceologica
1	Metalli ferrosi e non ferrosi
2	Cavi
3	RAEE non pericolosi
4	RAEE pericolosi
5	Batterie
6	Frigoriferi
7	Toner e cartucce
8	Imballaggi misti
9	Plastica con metallo
10	Altri rifiuti misti con metallo
11	Gas refrigerante



ORTOFOTO

Provincia di Vercelli
Comune di Caresanablot

COMMITTENTE
MAGNI IMPIANTI S.R.L.
Via Brigate Garibaldi, 104/3 - 13019 Varallo (VC)

Autorizzazione Unica per l'esercizio delle operazioni di recupero di rifiuti pericolosi e non pericolosi ex art. 208 del D.Lgs. 152/06 e s.m.i.
Sede operativa: SP49 Olcenengo-Caresanablot,3 - 13030 Caresanablot (VC)

- PLANIMETRIA STOCCAGGI E PUNTO DI EMISSIONE

Elaborato N°:
Scala:
1:250
Data:
Gennaio 2026

Progettista:

Impresa:



Revisioni

N°	Data	DESCRIZIONE
0	Febbraio 2023	EMISSIONE
1	Dicembre 2023	CORREZIONE AREA B
2	Novembre 2024	MODIFICA LAYOUT STOCCAGGI E LINEA RF
3	Gennaio 2026	MODIFICA LAYOUT STOCCAGGI E LINEA R2-R4